
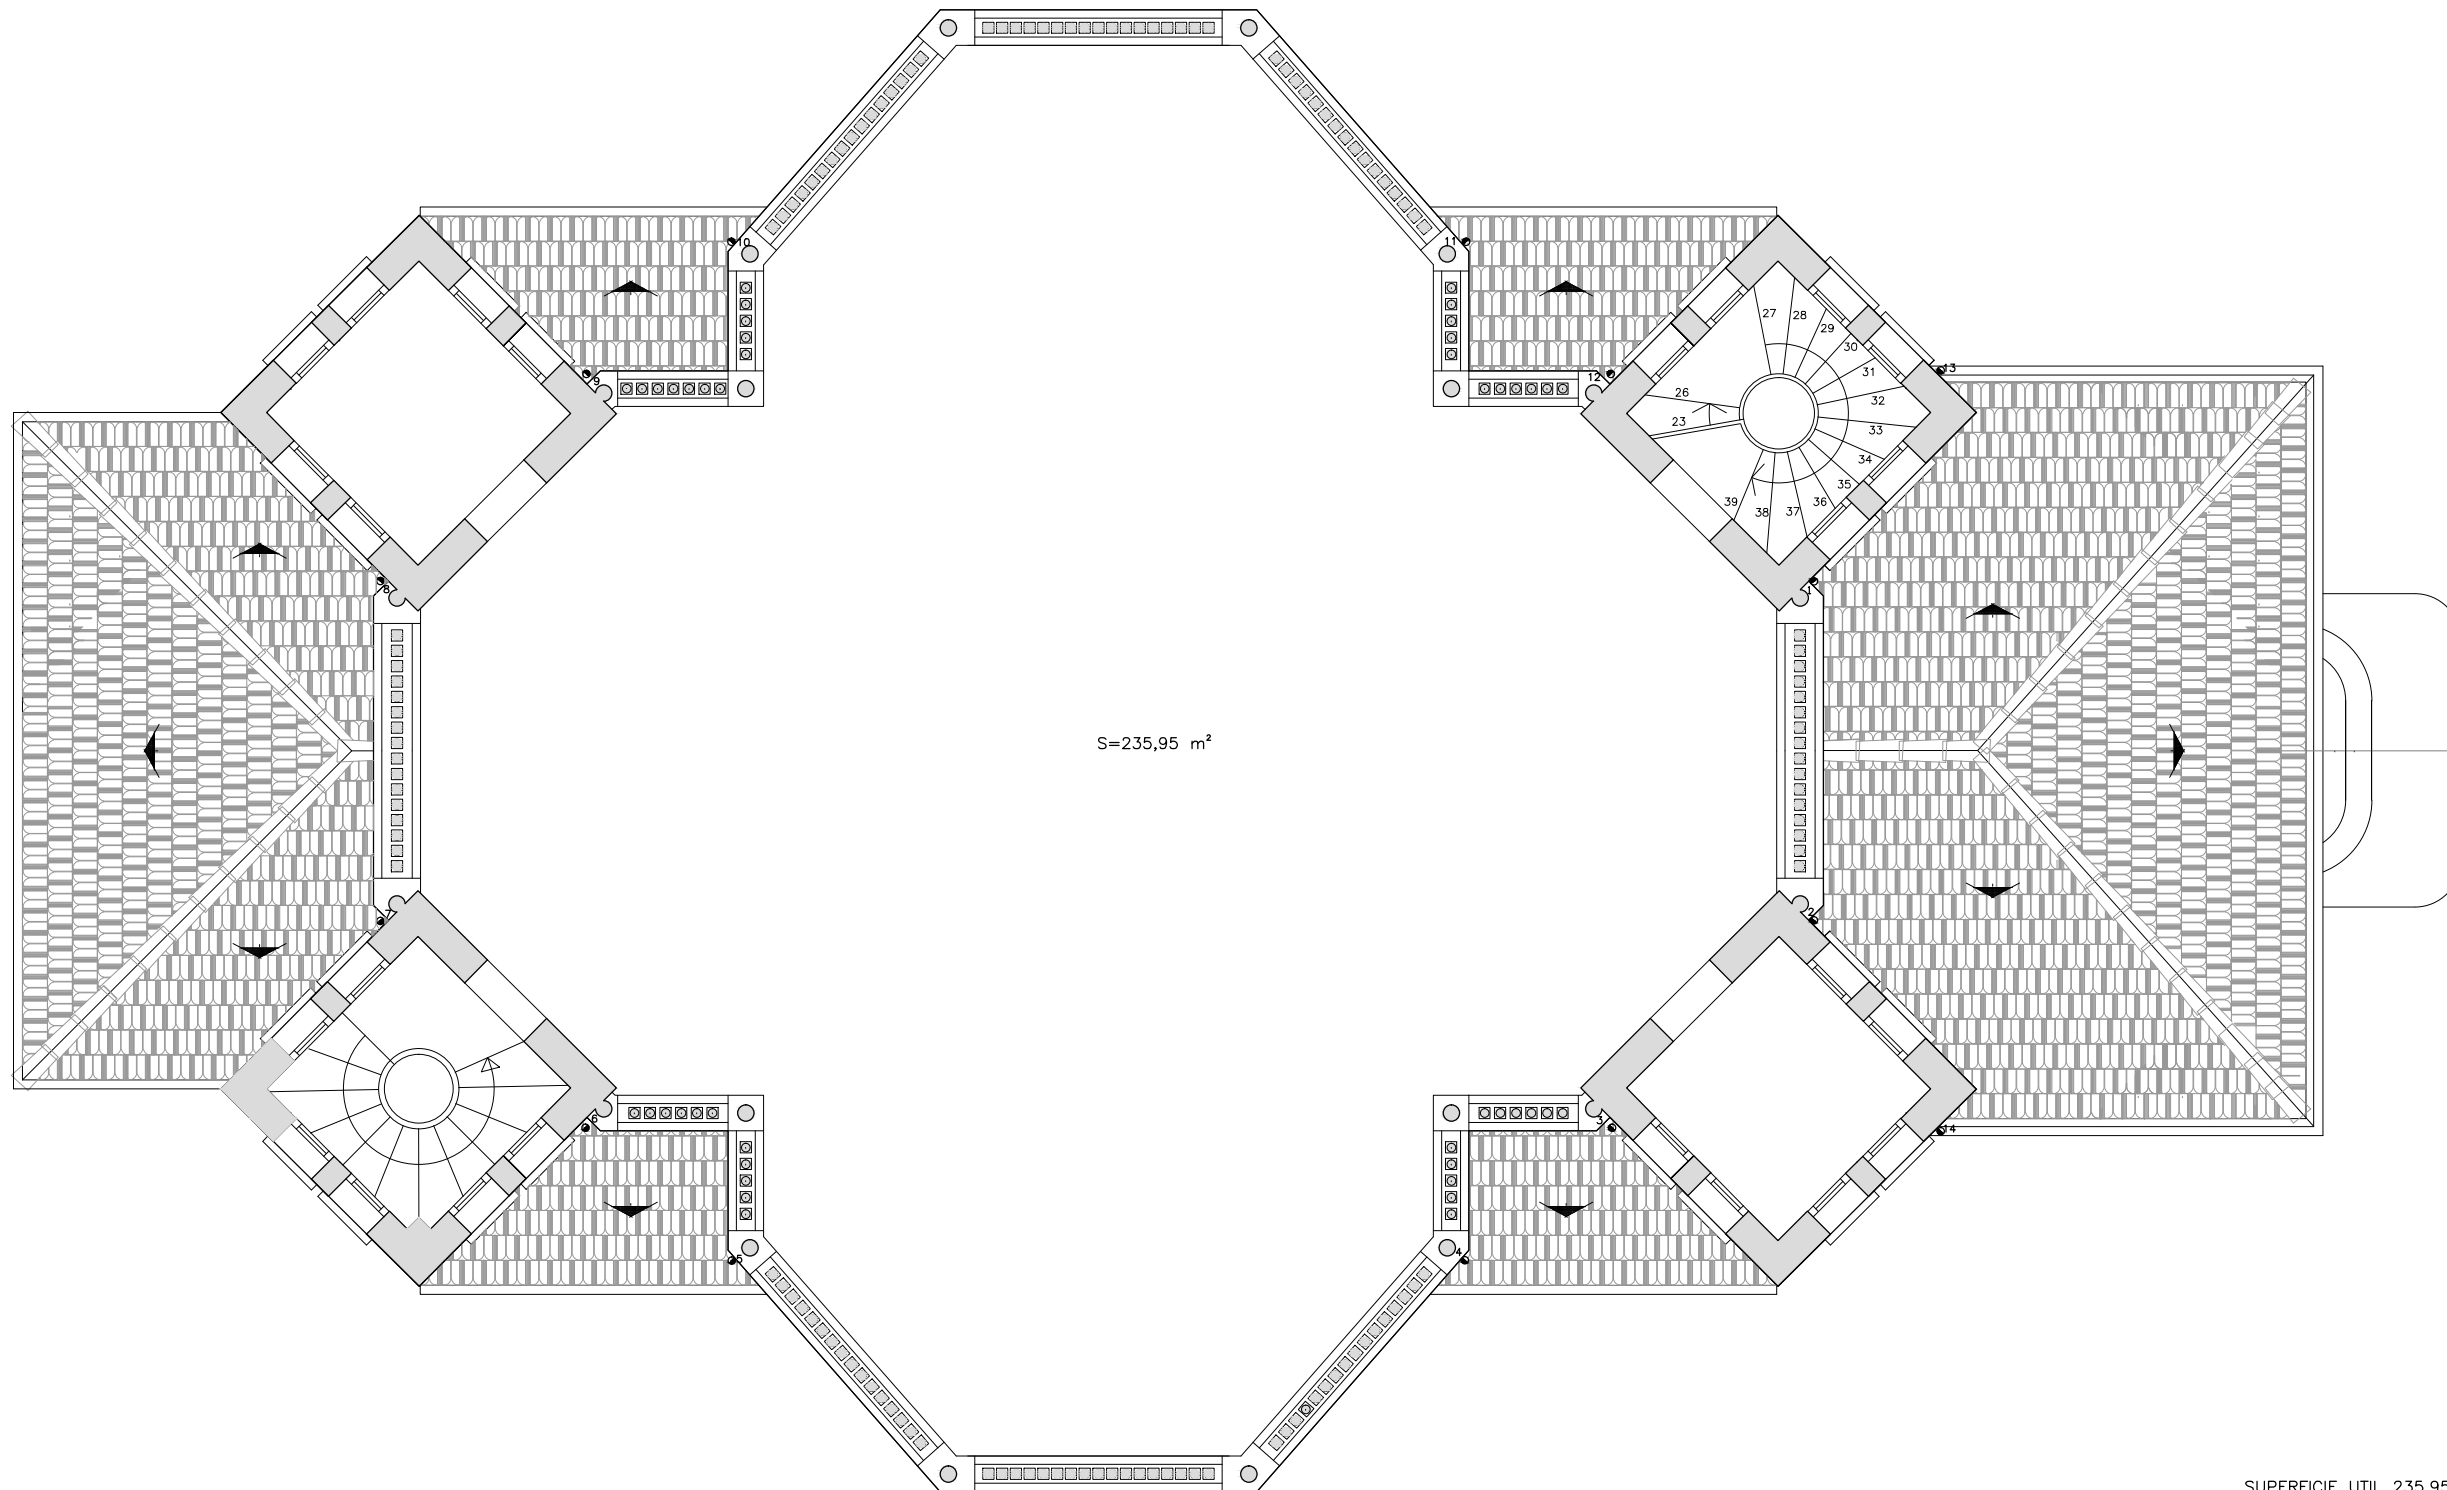



SUPERFICIE UTIL 320,59 m²
 SUPERFICIE CONSTRUIDA 399,81 m²

 Arabako Foru Aldundia Diputación Foral de Álava		Enplegu, Merkataritza eta Turismo Sustapen eta Foru Administrazioaren Saila Arkitekura Zerbitzua Departamento de Fomento del Empleo, Comercio y Turismo y de Administración Foral Servicio de Arquitectura	
PROYECTO: CASINO DE LOS MARQUESES DE URQUIJO EN LAMUZA- LLODIO		ESCALAS: DIN A DIN A	
ESTADO DE REFORMA PLANTA BAJA - SUPERFICIES Y COTAS		FECHA: OCTUBRE PROYECTO Nº 20 PLANO Nº 2	
ARQUITECTO: JOSE LUIS CATÓN SANTARÉN JEFE DEL SERVICIO DE ARQUITECTURA		anulada nº anulada por el nº	

PROHIBIDO REPRODUCIR, COPIAR O MANIPULAR ESTA INFORMACIÓN



SUPERFICIE UTIL 235,95 m²
 SUPERFICIE CONSTRUIDA 297,05 m²

 Arabako Foru Aldundia Diputación Foral de Álava	Enplegu, Merkataritza eta Turismo Sustapen eta Foru Administrazioaren Saila Arkitekтура Zerbitzua
	Departamento de Fomento del Empleo, Cor y Turismo y de Administración Foral Servicio de Arquitectura
PROYECTO: CASINO DE LOS MARQUESES DE URQUIJO EN LAMUZA- LLODIO	ESCALAS: DIN A DIN A FECHA: OCTUJ
ESTADO DE REFORMA PLANTA PRIMERA - SUPERFICIES	PROYECTO N ^o 20' PLANO N ^o 2
ARQUITECTO: JOSE LUIS CATÓN SANTARÉN JEFE DEL SERVICIO DE ARQUITECTURA	anula al n ^o anulado por el n ^o
PROHIBIDO REPRODUCIR, COPIAR O MANIPULAR ESTA INFORMACIÓN	